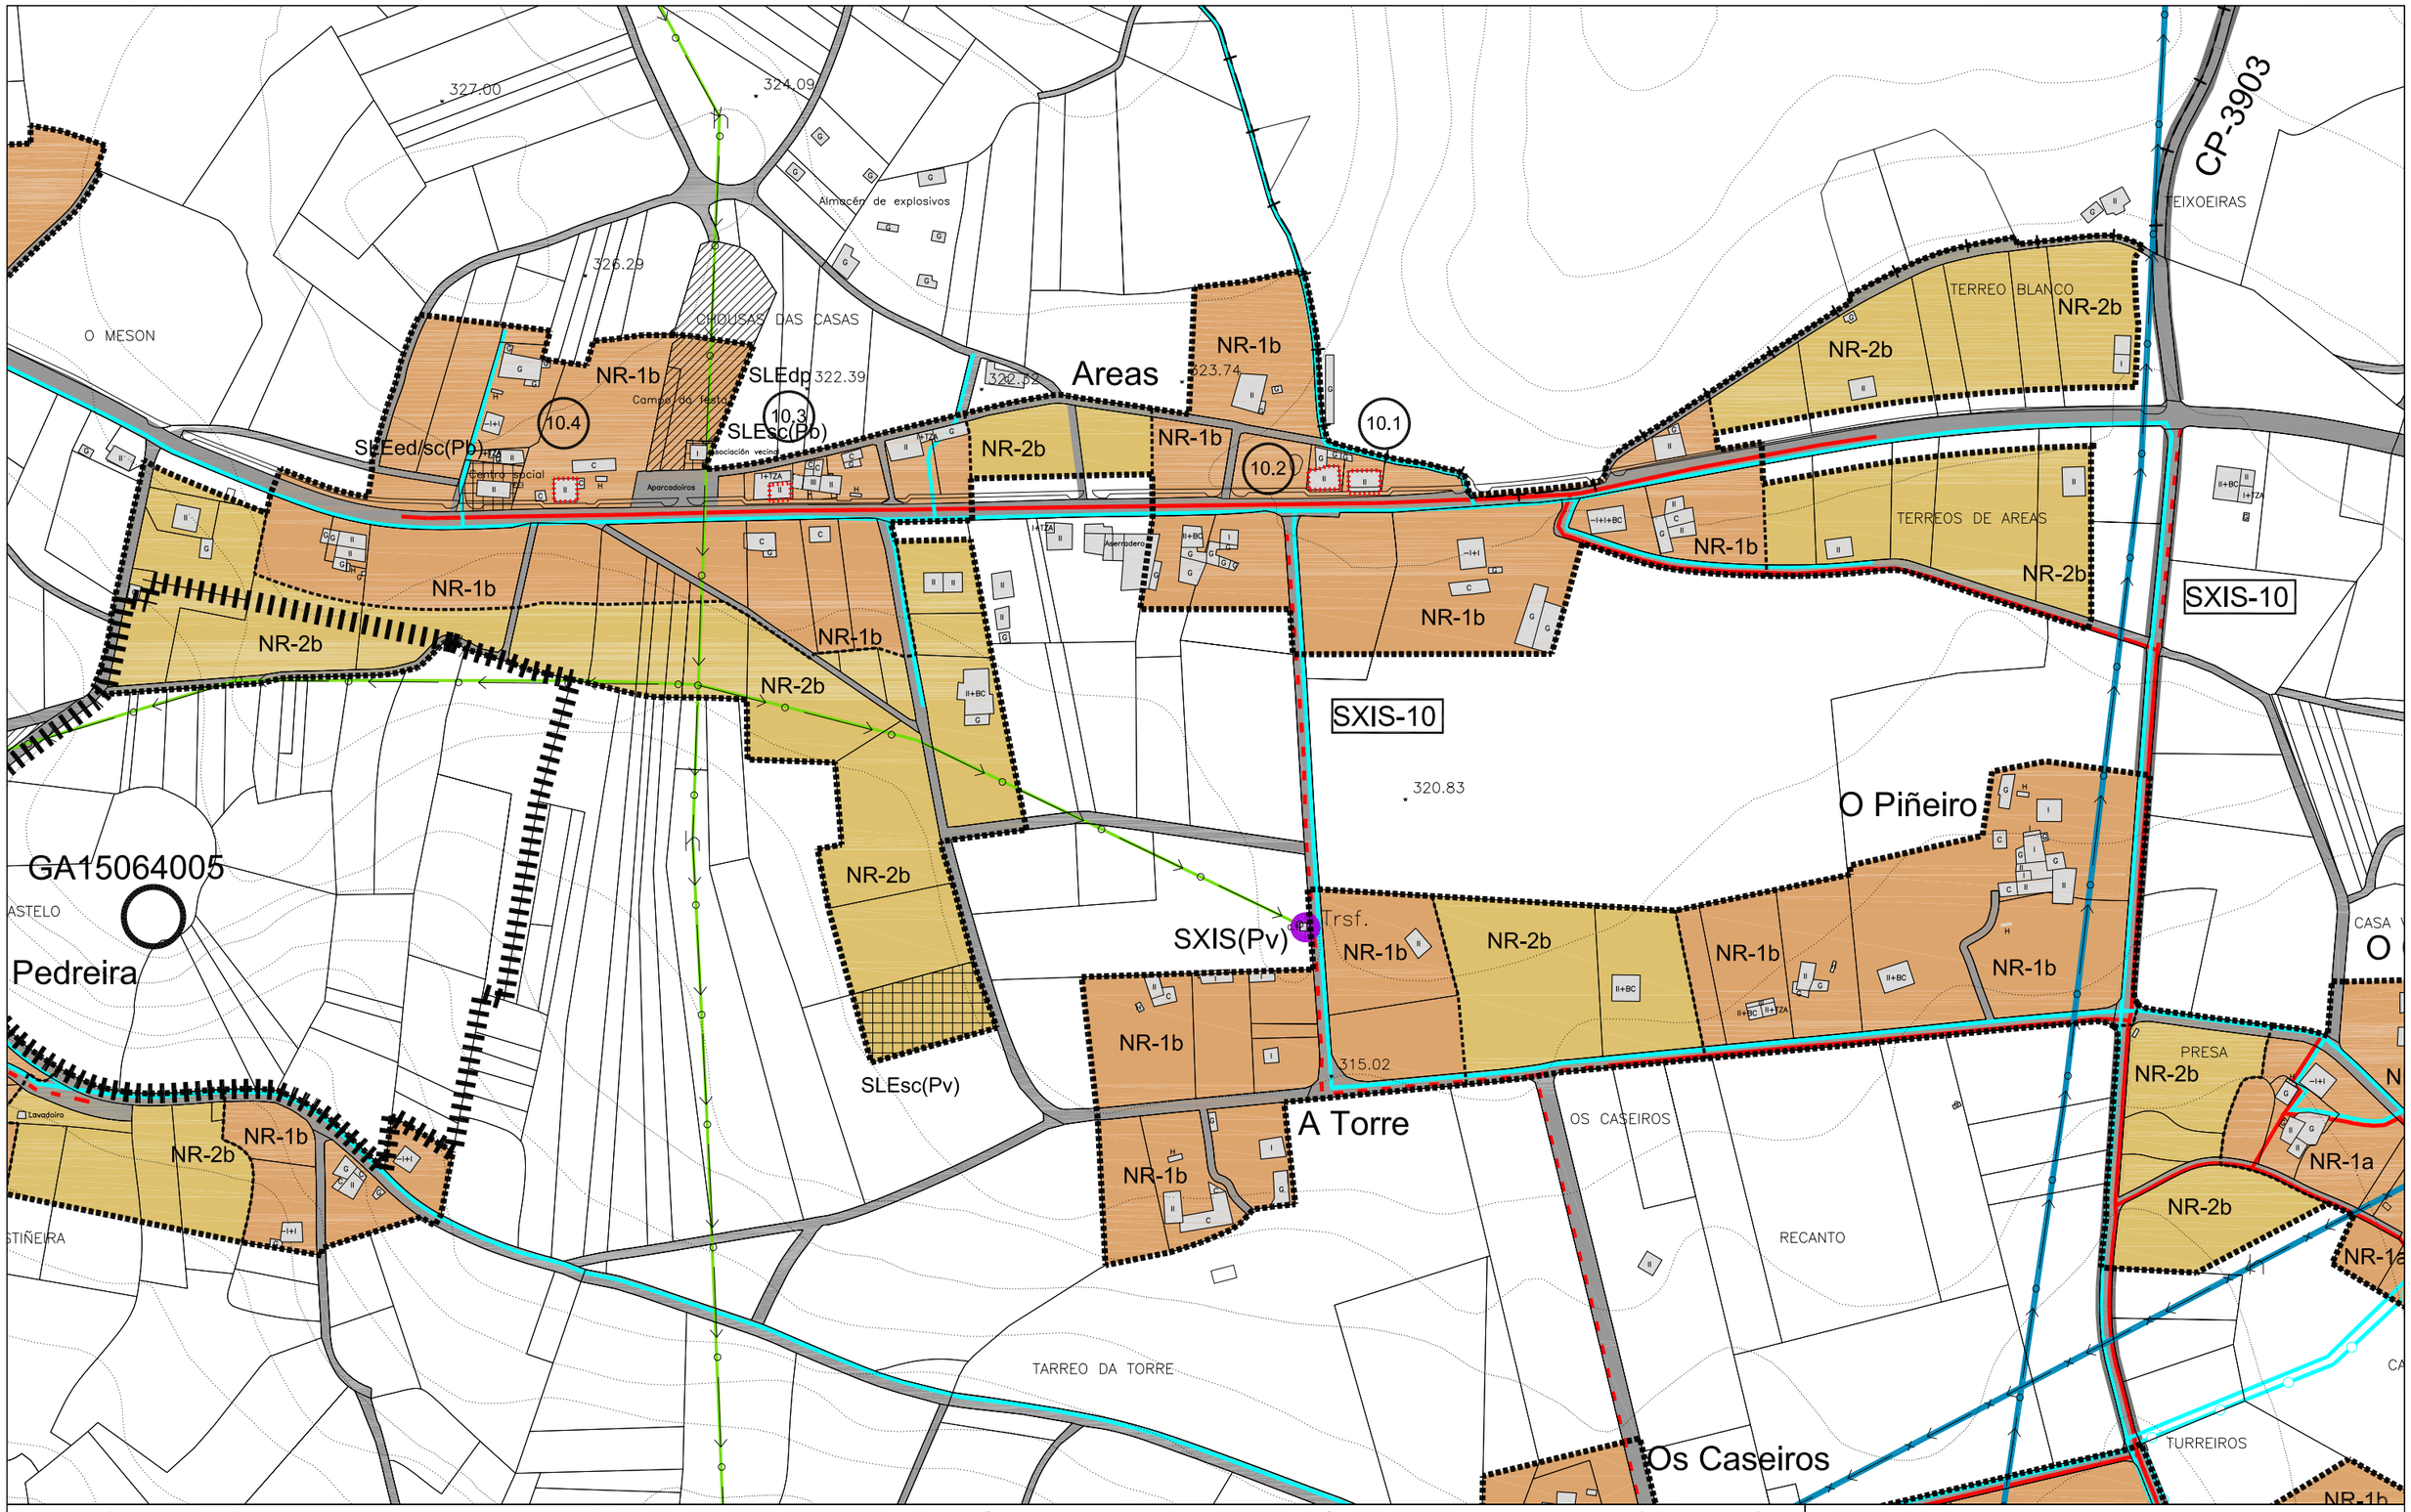


## DELIMITACIÓNS E SIMBOLOXÍA

- LÍMITE SOLO DE NÚCLEO RURAL
- CAMBIO DE ORDENANZA
- LIMITE MUNICIPAL

## ORDENANZAS DE NÚCLEO RURAL

| | |
|---|---|
| NR-1a | NÚCLEO DENSO |
| NR-1b | NÚCLEO DE BAIXA DENSIDADE |
| NR-2a | ZONA DE EXPANSIÓN DENSA |
| NR-2b | ZONA DE EXPANSIÓN DE BAIXA DENSIDADE |

## REDES

- LIÑA DE ALTA TENSIÓN >15 Kv
- LIÑA DE ALTA TENSIÓN 15 Kv
- REDE DE ABASTECEMENTO DE AUGA
- REDE DE CAPTACIÓN DE AUGA
- REDE DE SANEAMENTO
- REDE DE ABASTECEMENTO DE AUGA PROXECTADA
- REDE DE SANEAMENTO PROXECTADA
- REDE DE GAS PROXECTADA

## SISTEMAS

| | XERAIS | LOCAIS |
|---|---|---|
| EQUIPAMENTO | SXE | SLE |
| ESPAZO LIBRE | SXEL | SLEL |
| INFRAESTRUTURA | SXIS | SLIS |
| VIARIO PÚBLICO | | |

dp deportivo
re relixioso
ed educativo
sc socio-cultural
ad administrativo
sa sanitario
as asistencial

(Pb) TITULARIDADE PÚBLICA
(Pv) TITULARIDADE PRIVADA

## ACCIÓNS PREVISTAS

| | |
|---|---|
| SXE-nº | EQUIPAMENTOS |
| SXEL-nº | ESPAZOS LIBRES |
| SXIS-nº | INFRAESTRUTURA |
| SXV-nº | REDE VIARIA |
| | DELIMITACIÓN DE ACCIÓNS |

## PATRIMONIO ARQUEOLÓXICO

- ZONA DE PROTECCIÓN INTEGRAL/ ELEMENTO PUNTUAL (GIL1)
- ZONA DE RESPECTO (GIL3/GIII)
- GA 150640XX CÓDIGO DE ELEMENTO ARQUEOLÓXICO
- castro
- túmulo
- Indeterminado
- medieval
- bronce

## PATRIMONIO ARQUITECTÓNICO/ETNOGRÁFICO

- ZONA DE PROTECCIÓN INTEGRAL/ ELEMENTO PUNTUAL
- ZONA DE RESPECTO
- X.XX CÓDIGO DE ELEMENTO ARQUITECTÓNICO
- RUTA XACOBEA DO CAMIÑO INGLÉS
- CAMIÑOS HISTÓRICOS DE INTERESE

PLAN XERAL DE ORDENACIÓN MUNICIPAL

# PADERNE

DOCUMENTO DE APROBACIÓN DEFINITIVA — ABRIL 2009

MONTEOLIVA ARQUITECTURA S.L.P.
ANGEL L. MONTEOLIVA DIAZ, ARQUITECTO

ORDENACIÓN DE NÚCLEOS RURAIS

NÚCLEO: AREAS
PARROQUIA: ADRAGONTE

CÓDIGO DE PLANO: NR-01

ESCALA: 1/3.000