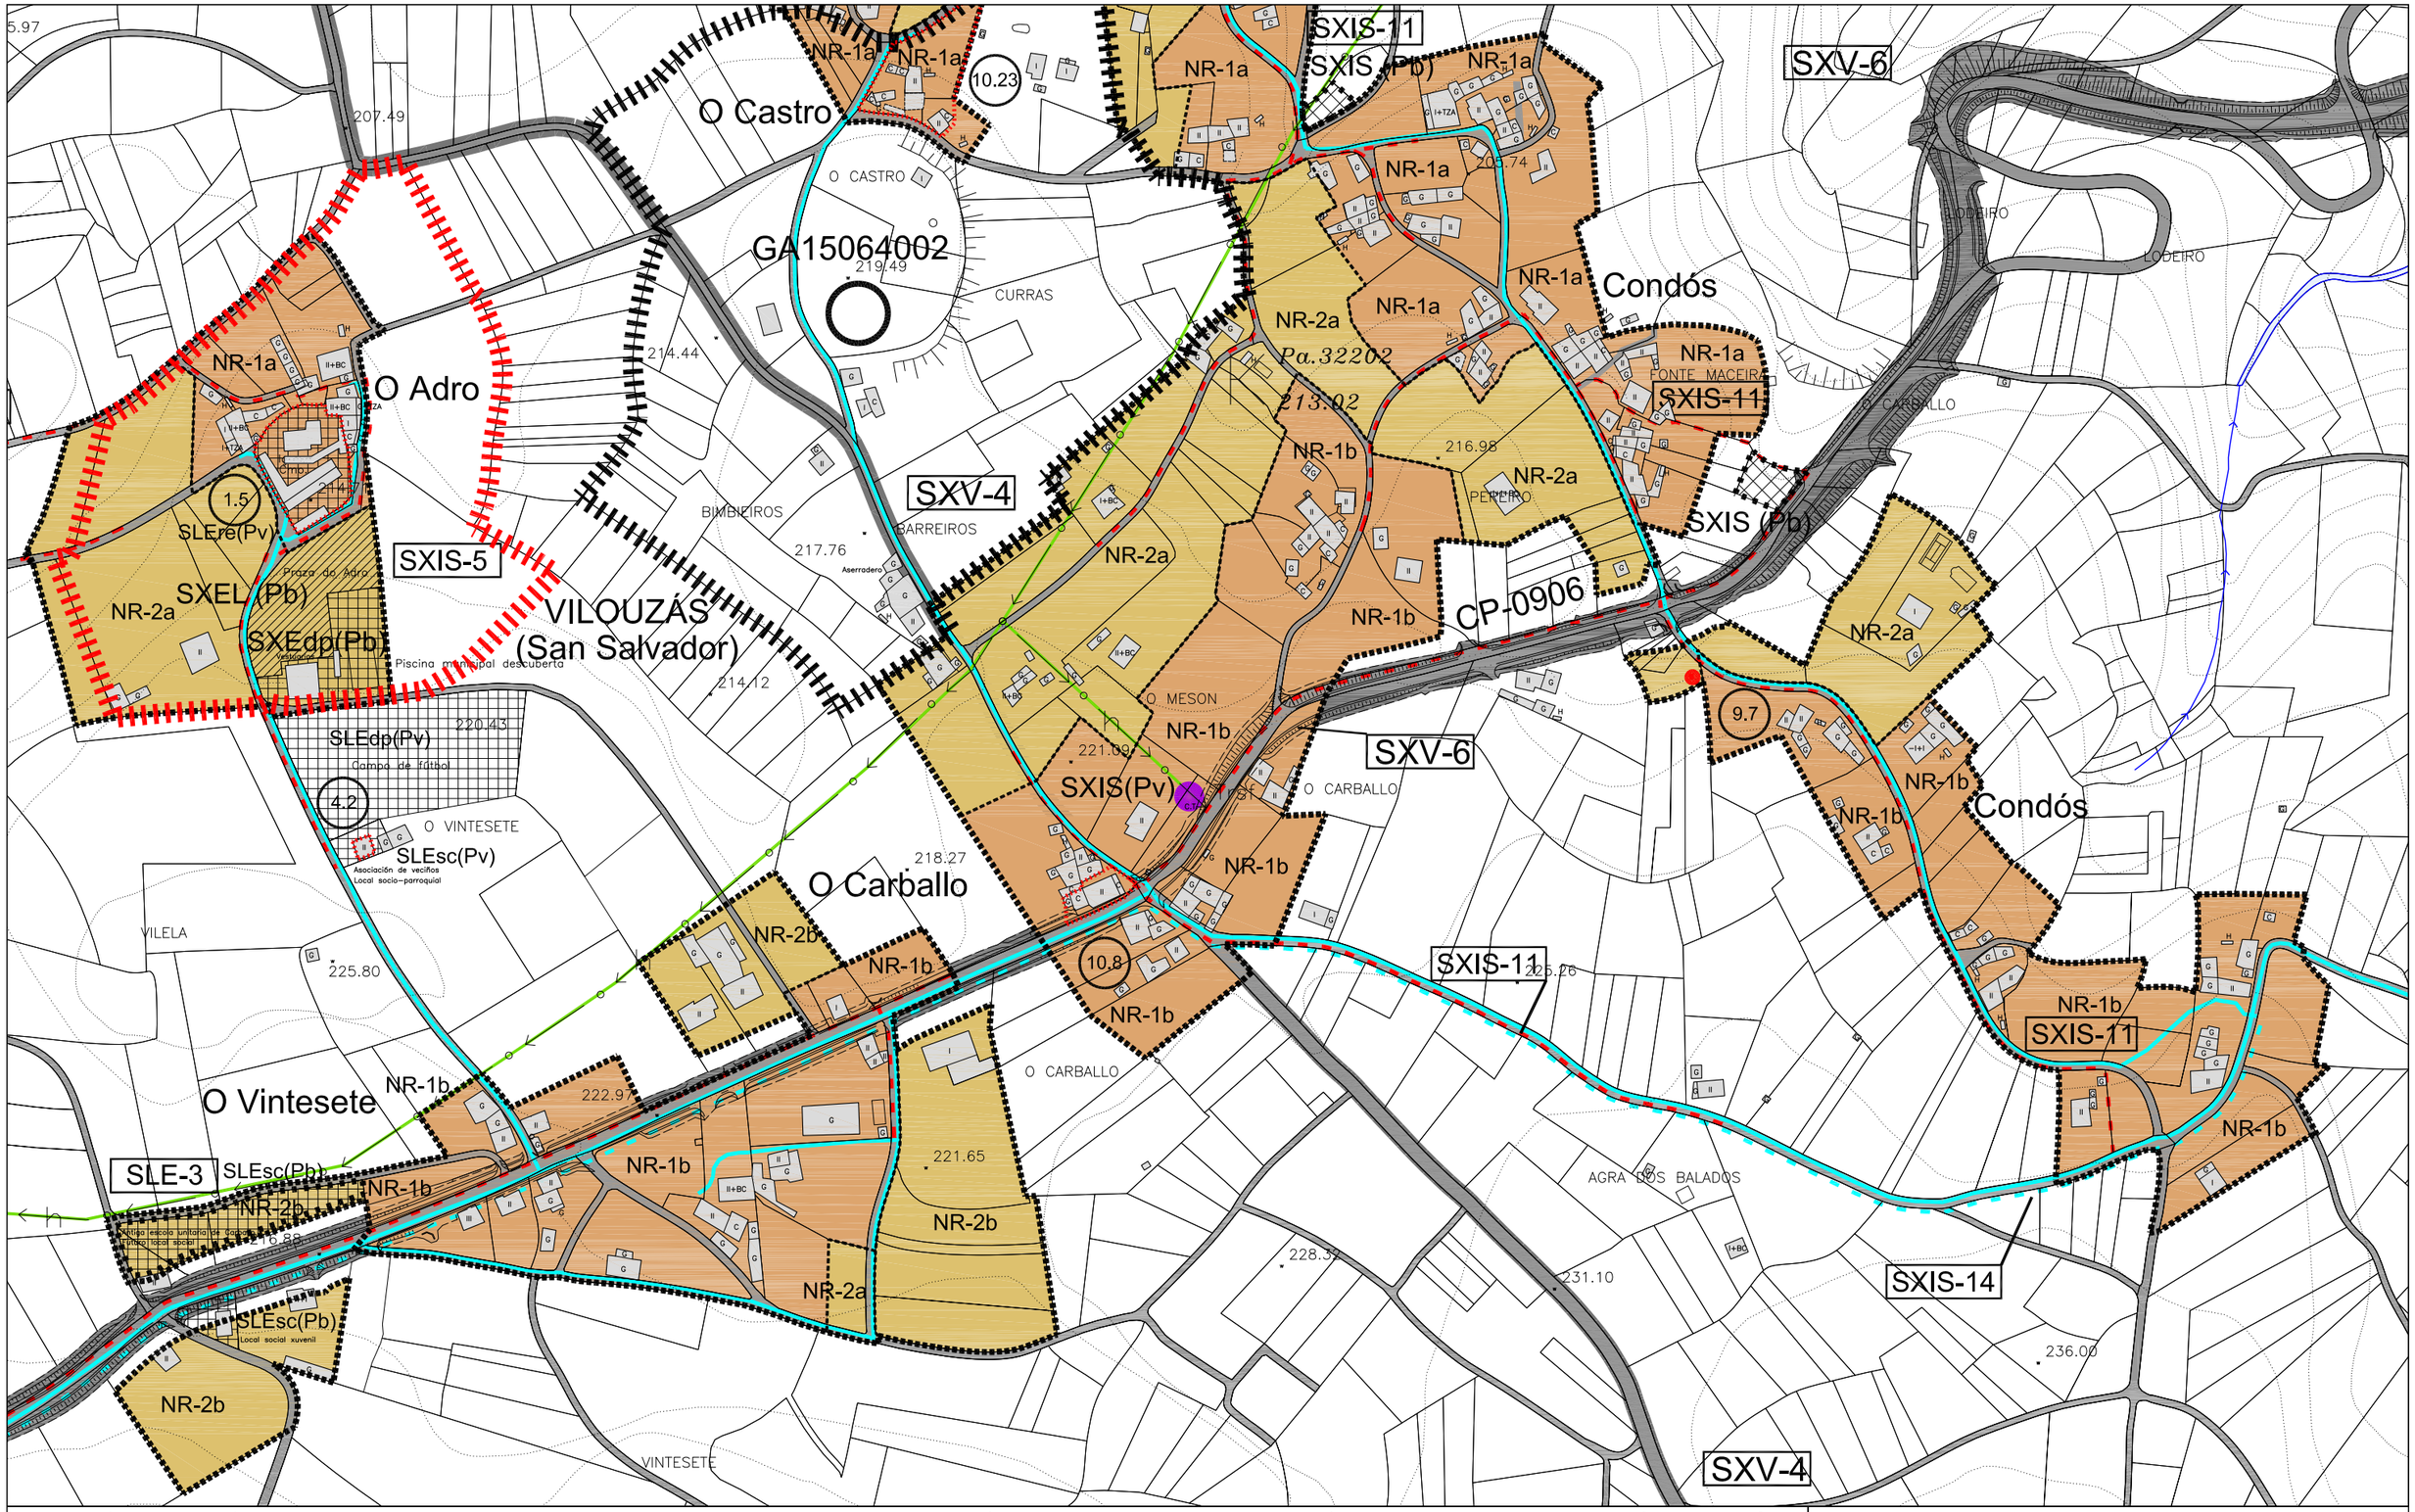

DELIMITACIÓNS E SIMBOLOXÍA

- LÍMITE SOLO DE NÚCLEO RURAL
- CAMBIO DE ORDENANZA
- LIMITE MUNICIPAL

ORDENANZAS DE NÚCLEO RURAL

- NR-1a NÚCLEO DENSO
- NR-1b NÚCLEO DE BAIXA DENSIDADE
- NR-2a ZONA DE EXPANSIÓN DENSA
- NR-2b ZONA DE EXPANSIÓN DE BAIXA DENSIDADE

REDES

- LIÑA DE ALTA TENSIÓN >15 Kv
- LIÑA DE ALTA TENSIÓN 15 Kv
- REDE DE ABASTECEMENTO DE AUGA
- REDE DE CAPTACIÓN DE AUGA
- REDE DE SANEAMENTO
- REDE DE ABASTECEMENTO DE AUGA PROXECTADA
- REDE DE SANEAMENTO PROXECTADA
- REDE DE GAS PROXECTADA

SISTEMAS

	XERAIS	LOCAIS
EQUIPAMENTO	SXE	SLE
ESPAZO LIBRE	SXEL	SLEL
INFRAESTRUTURA	SXIS	SLIS
VIARIO PÚBLICO		

dp deportivo
re relixioso
ed educativo
sc socio-cultural
ad administrativo
sa sanitario
as asistencial

(Pb) TITULARIDADE PÚBLICA
(Pv) TITULARIDADE PRIVADA

ACCIÓNS PREVISTAS

- SXE-nº EQUIPAMENTOS
- SXEL-nº ESPAZOS LIBRES
- SXIS-nº INFRAESTRUTURA
- SXV-nº REDE VIARIA
- DELIMITACIÓN DE ACCIÓNS

PATRIMONIO ARQUEOLÓXICO

- ZONA DE PROTECCIÓN INTEGRAL/ ELEMENTO PUNTUAL (GIL1)
- ZONA DE RESPECTO (GIL3/GIII)
- GA 150640XX CÓDIGO DE ELEMENTO ARQUEOLÓXICO
- castro
- túmulo
- Indeterminado
- medieval
- bronce

PATRIMONIO ARQUITECTÓNICO/ETNOGRÁFICO

- ZONA DE PROTECCIÓN INTEGRAL/ ELEMENTO PUNTUAL
- ZONA DE RESPECTO
- X.XX CÓDIGO DE ELEMENTO ARQUITECTÓNICO
- RUTA XACOBEA DO CAMIÑO INGLÉS
- CAMIÑOS HISTÓRICOS DE INTERESE

PLAN XERAL DE ORDENACIÓN MUNICIPAL

PADERNE

DOCUMENTO DE APROBACIÓN DEFINITIVA ABRIL 2009

MONTEOLIVA ARQUITECTURA S.L.P.

ANGEL L. MONTEOLIVA DÍAZ, ARQUITECTO

ORDENACIÓN DE NÚCLEOS RURAIS

NÚCLEO: CONDÓS

PARROQUIA: VILOUZÁS

CÓDIGO DE PLANO: NR-21

ESCALA: 1/3.000